


**Projekt 142, Gleittür + SW mit Profilen**  
**Anschlag links**  
**Glas:**

*zu Hhd.*

*Pia Übermeier*

*Kom. Remeike*

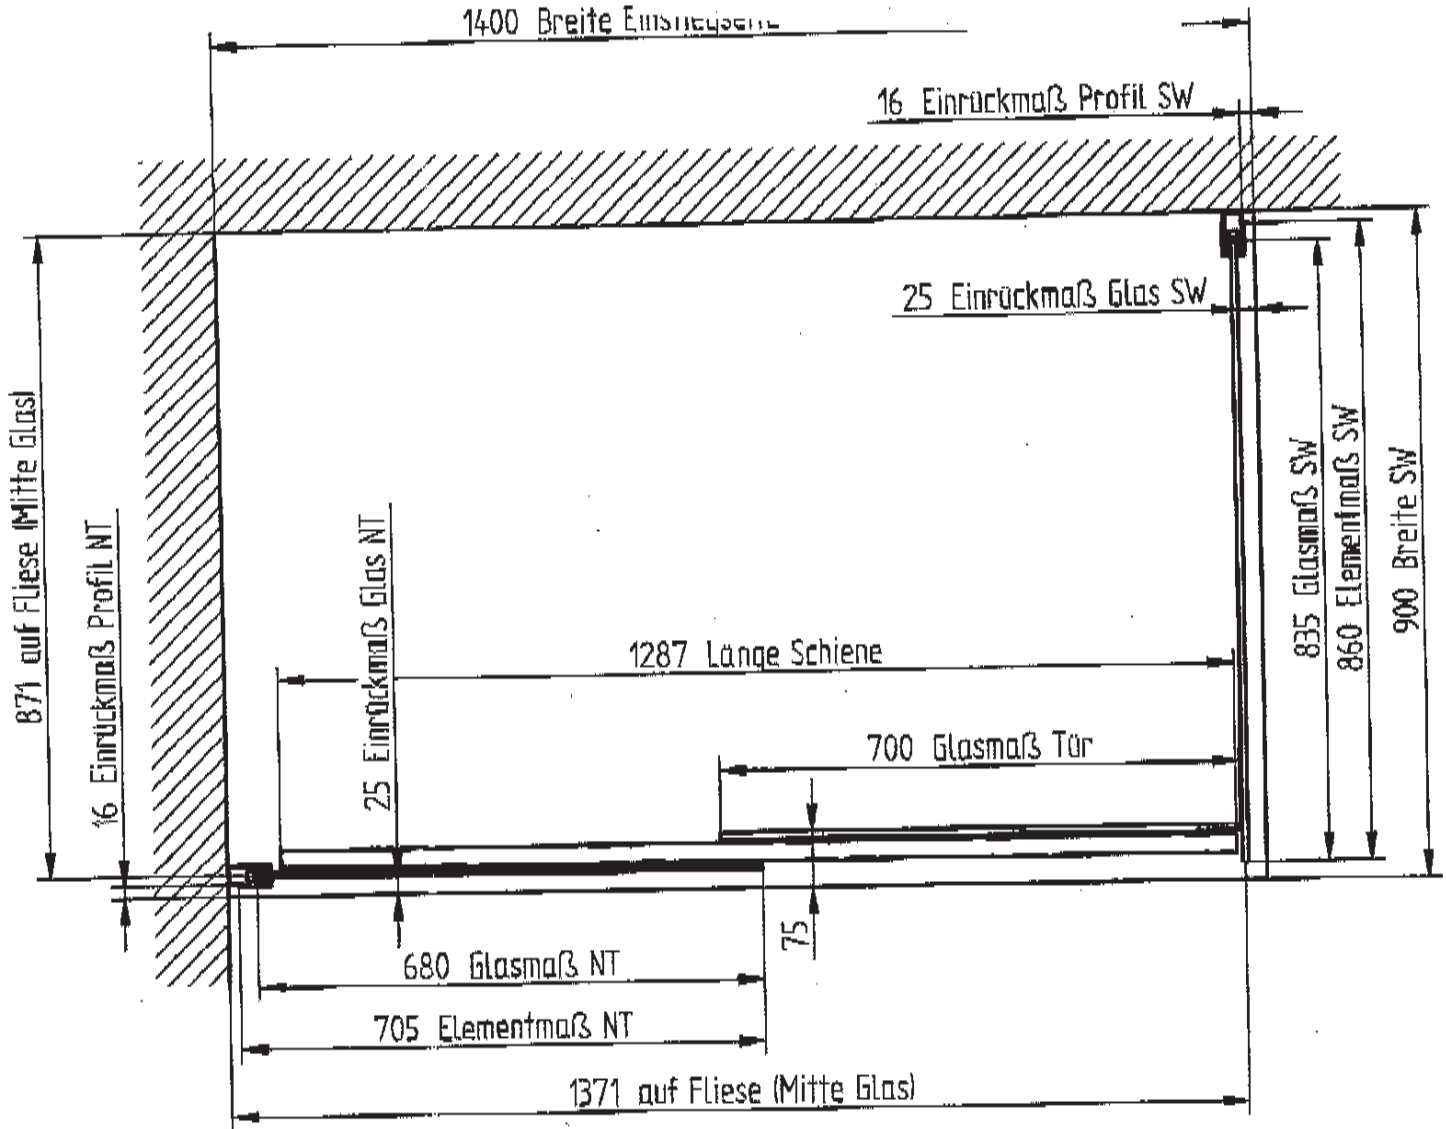

**Montagemaße für den Aufbau**

**Auftrag-Nr.:** Angebot  
**Bearb.:** Sonja.Stuhldreier  
**Datum:** 16.10.2009